


A-A METSZET

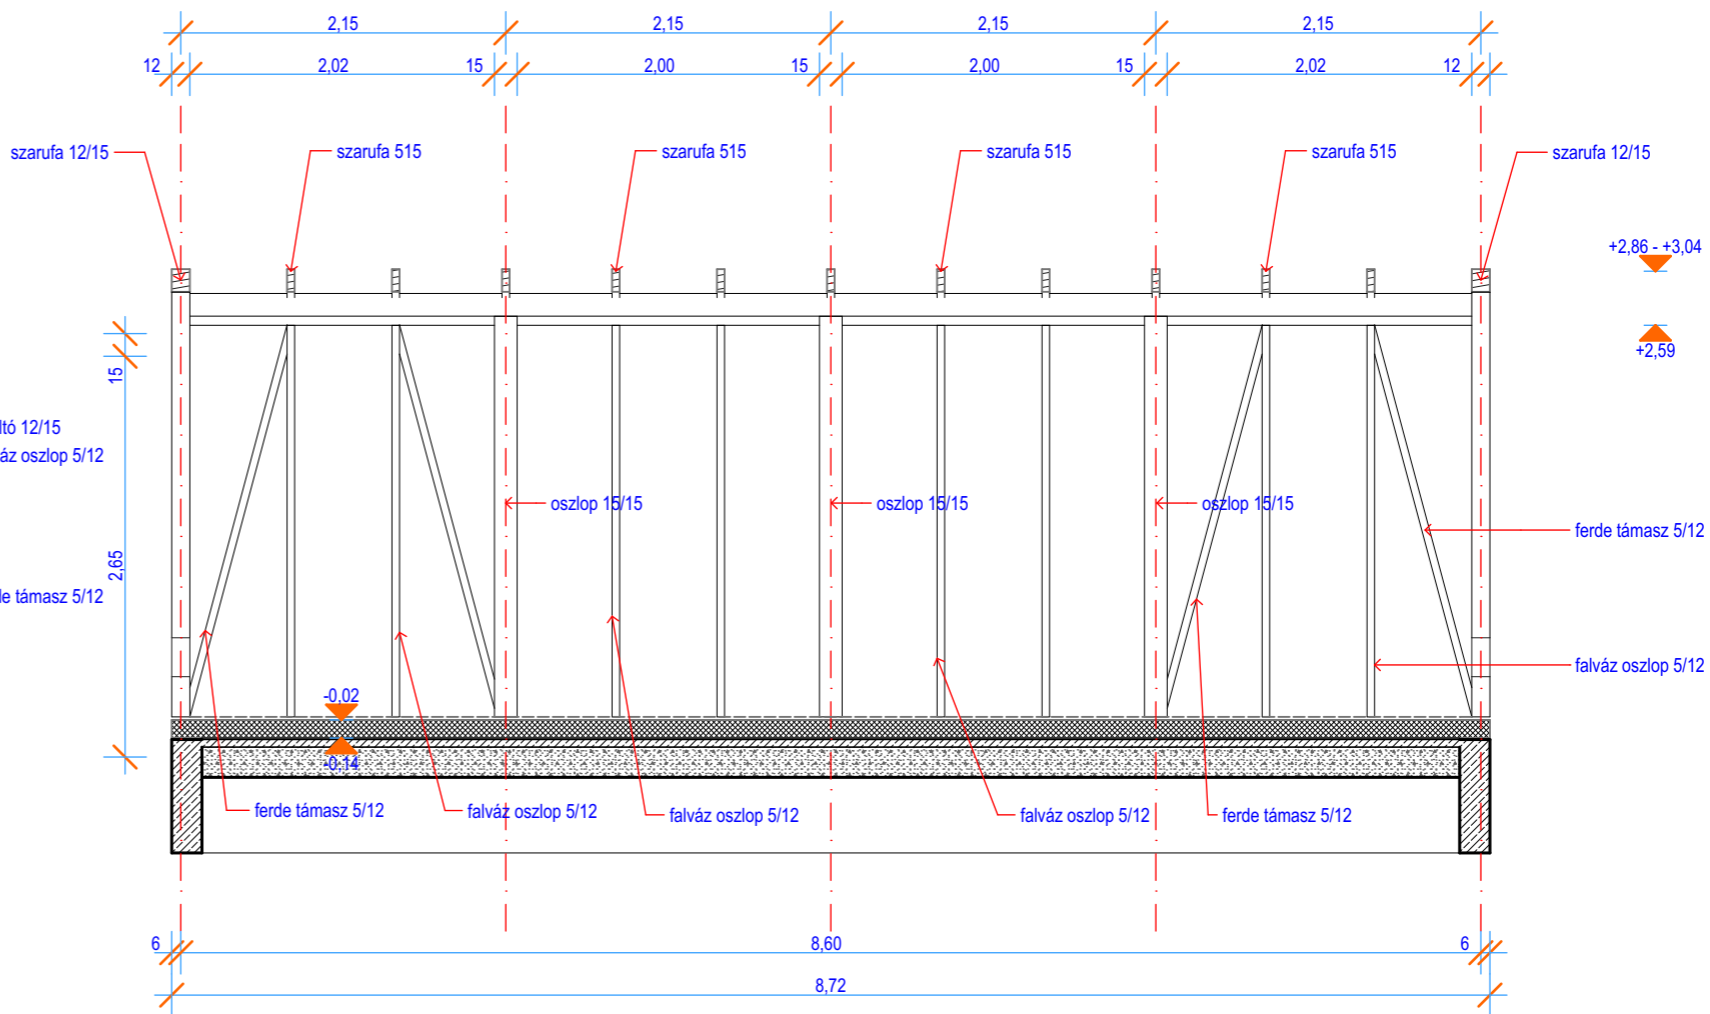

B-B METSZET

MEGJEGYZÉS:


- Faanyagminőség: C24
- Kötőelemek: M12 4.6 minőség, horganyzott
- A faanyag megfelelő védelméről gondoskodni kell!

Méretetek a helyszínen ellenőrizendő!

Faanyag kimutatás:

01 oszlop15/15 összesen	0,25 m3
012 oszlop12/12 összesen	0,38 m3
013 oszlop12/12 összesen	0,10 m3
02 gerenda15/15 összesen	0,20 m3
022 gerenda 12/15 összesen	0,16 m3
023 gerenda12/12 összesen	0,13 m3
024 kiváltó12/15 összesen	0,04 m3
04 szarufa 12/15 összesen	0,19 m3
041 szarufa5/15 összesen	0,44 m3
03 falváz5/12 összesen	0,41 m3
05 ferdetámasz összesen	0,37 m3

Összesen 2,65 m3

Tervező:
 Rezgő Enik
 T-T 19-0767
 Csopak, Erdőalja u. 10
 e-mail: enik@rezgokft.hu
 tel: +36 30/9010-841

Munka címe:
 Veszprém 6353 hrsz

Építelő:
 Kittenberger Kálmán Nonprofit Kft.

Rajz megnevezése:
**Fa vázszerkezet
 összeállítási terve, metszetek**

Lépték:
 M=1:50

Dátum:
 2016, 01, 04.

Rajz száma:
S-3