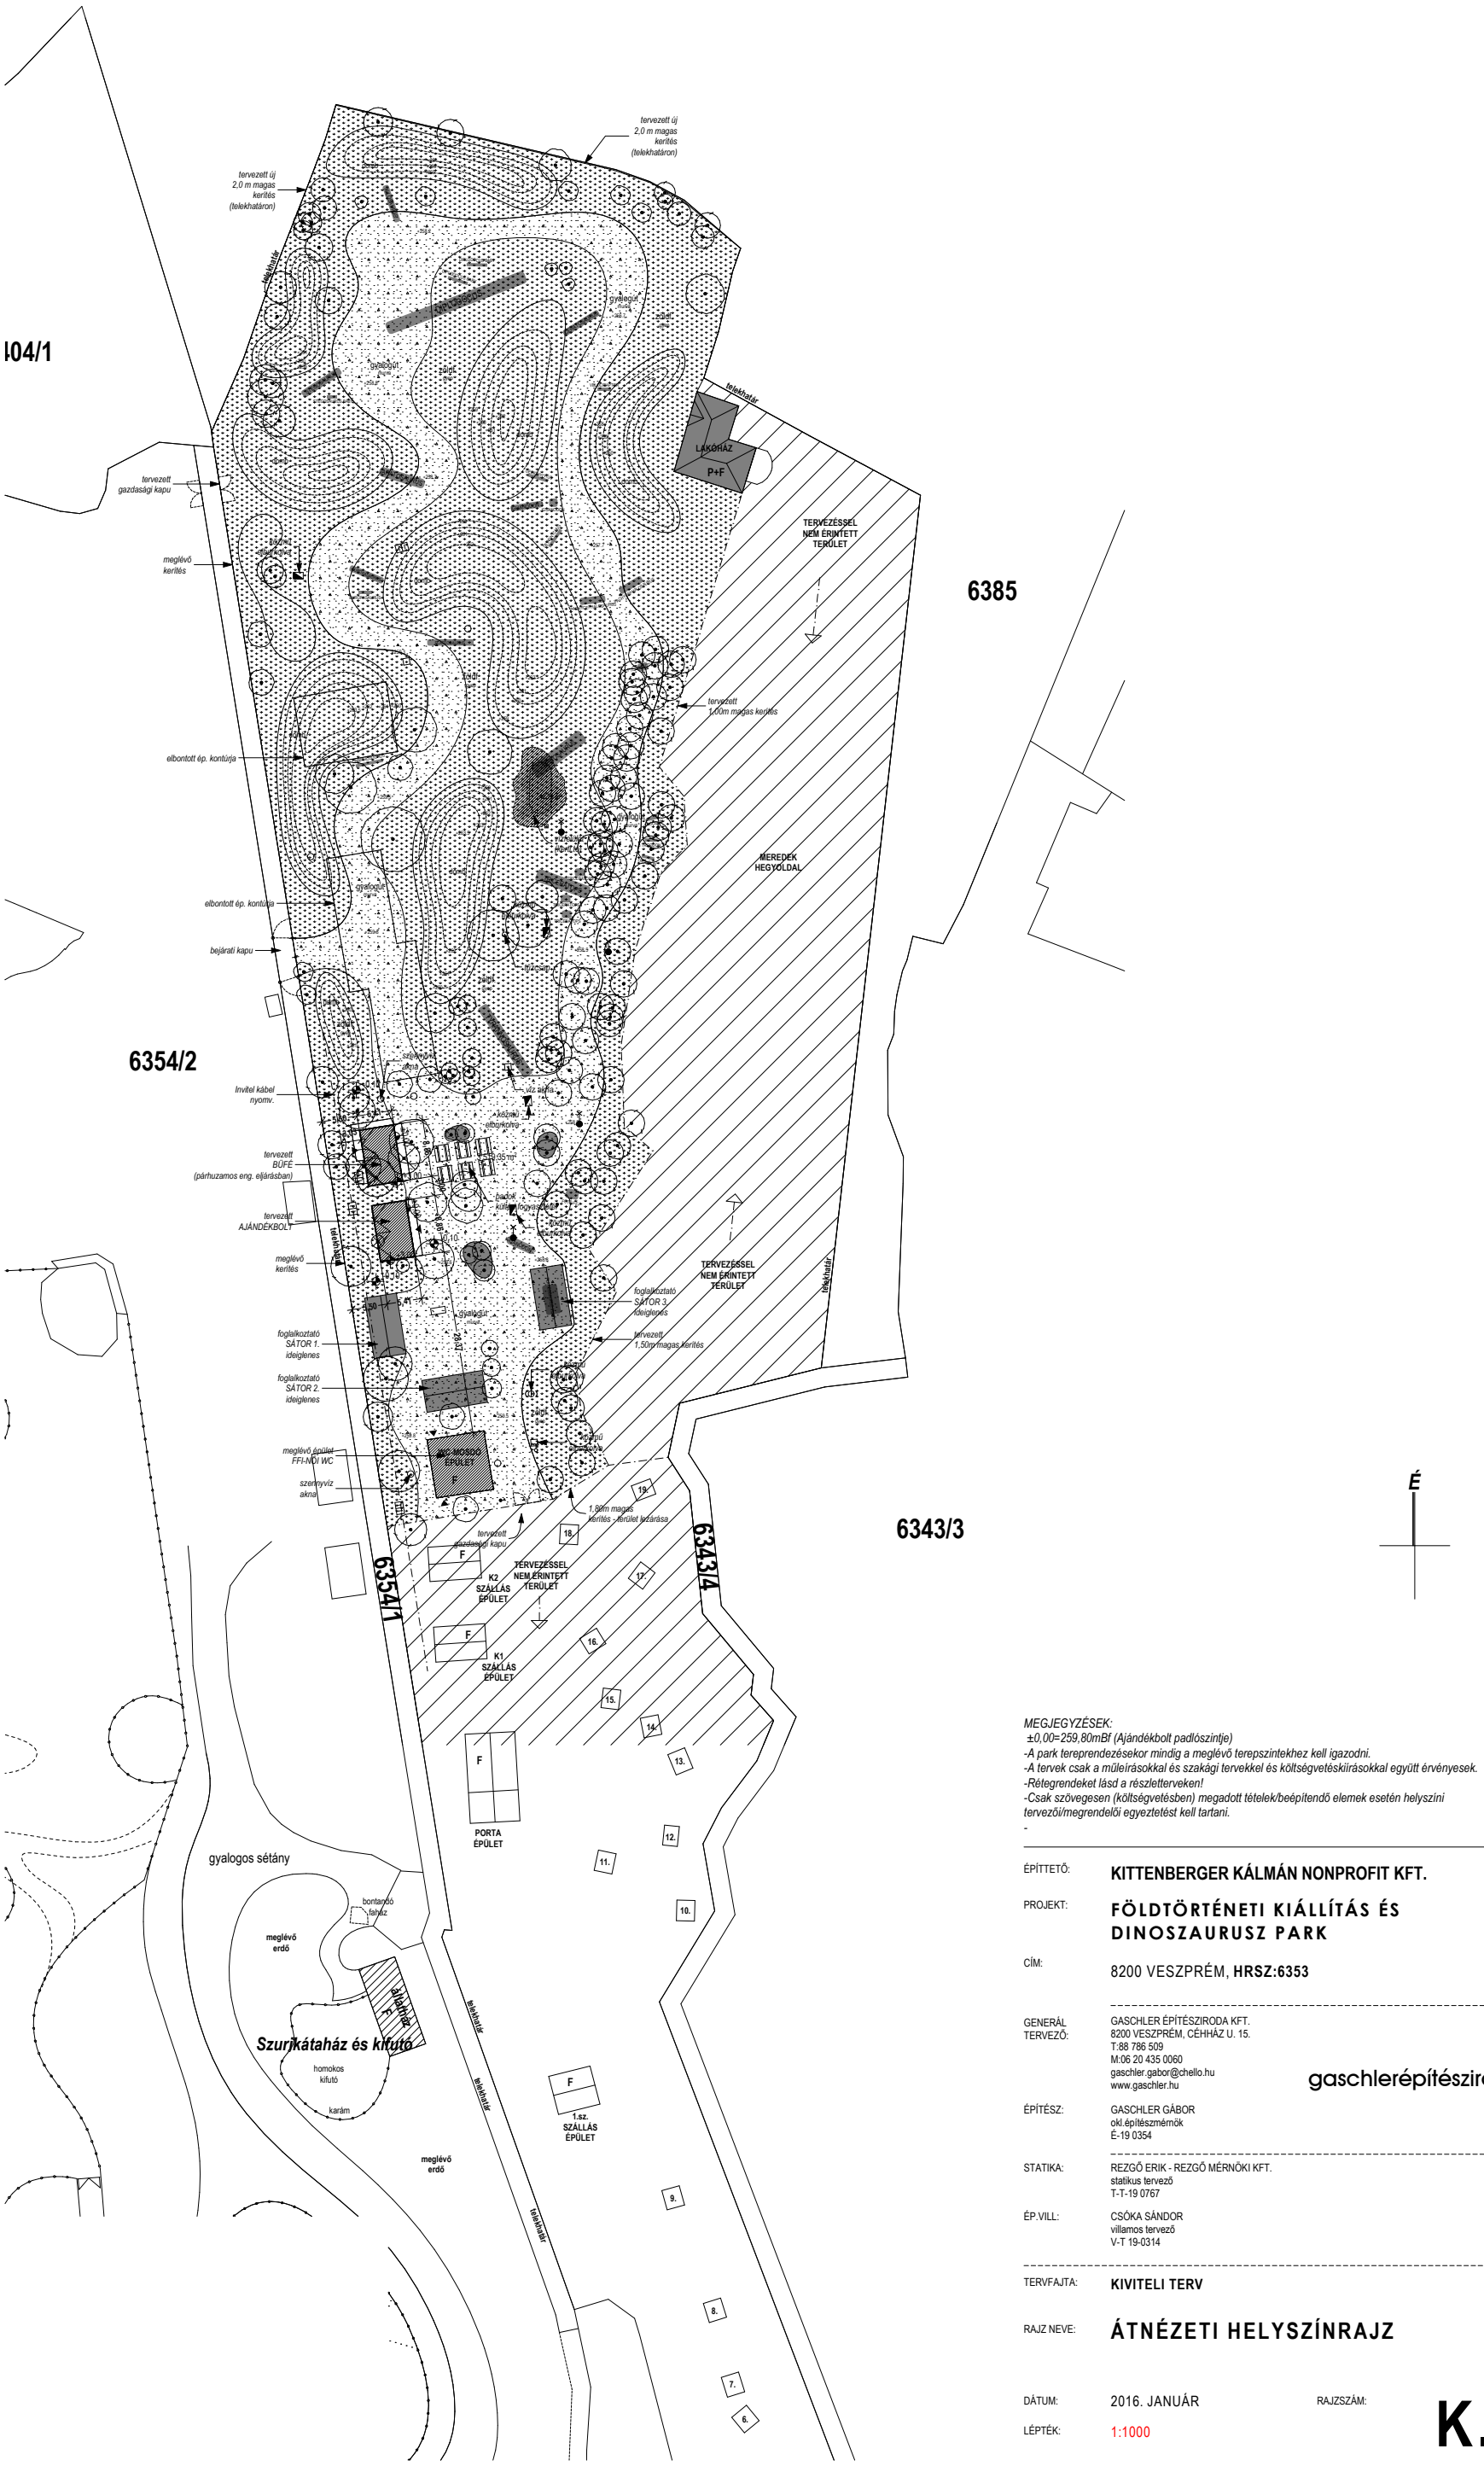

MEGJEGYZÉSEK:
±0,00=259,80mBf (Ajándékbolt padlószintje)
-A park tereprendezésekor mindig a meglévő terepszintekhez kell igazodni.
-A tervek csak a műleírásokkal és szakági tervekkel és költségvetéskiírásokkal együtt érvényesek.
-Rétegrendeket lásd a részletterveken!
-Csak szövegesen (költségvetésben) megadott tételek/beépítendő elemek esetén helyszíni tervezői/megrendelői egyeztetést kell tartani.
-

ÉPÍTTETŐ:	**KITTENBERGER KÁLMÁN NONPROFIT KFT.**
PROJEKT:	**FÖLDTÖRTÉNETI KIÁLLÍTÁS ÉS DINOSZAURUSZ PARK**
CÍM:	8200 VESZPRÉM, **HRSZ:6353**
GENERÁL TERVEZŐ:	GASCHLER ÉPÍTÉSZIRODA KFT. 8200 VESZPRÉM, CÉHHÁZ U. 15. T:88 786 509 M:06 20 435 0060 gaschler.gabor@chello.hu www.gaschler.hu gaschlerépítésziroda
ÉPÍTÉSZ:	GASCHLER GÁBOR okl.építészmérnök É-19 0354
STATIKA:	REZGŐ ERIK - REZGŐ MÉRNÖKI KFT. statikus tervező T-T-19 0767
ÉP.VILL:	CSÓKA SÁNDOR villamos tervező V-T 19-0314
TERVFAJTA:	**KIVITELI TERV**
RAJZ NEVE:	**ÁTNÉZETI HELYSZÍNRAJZ**
DÁTUM:	2016. JANUÁR
LÉPTÉK:	1:1000
RAJZSZÁM:	**K.1**