



MEGJEGYZÉSEK: ±0.00=259,80mBf (Ajándékbolt padlósintje) -A park tereprendezésekor mindig a meglévő terepszintekhez kell igazodni. -A tervek csak a műleírásokkal és szakági tervekkel és költségvetéskiírásokkal együtt érvényesek. -Rétegrendeket lásd a részletterveken! -Csak szövegesen (költségvetésben) megadott tételek/beépítendő elemek esetén helyszíni tervezői/megrendelői egyeztetést kell tartani. -		
ÉPÍTETŐ:	KITTENBERGER KÁLMÁN NONPROFIT KFT.	
PROJEKT:	FÖLDTÖRTÉNETI KIÁLLÍTÁS ÉS DINOSZAUROSZ PARK	
CÍM:	8200 VESZPRÉM, HRSZ:6353	
GENERÁL TERVEZŐ:	GASCHLER ÉPÍTÉSZIRODA KFT. 8200 VESZPRÉM, CÉHHÁZ U. 15. T:88 786 509 M:06 20 435 0060 gaschler.gabor@chello.hu www.gaschler.hu	gaschlerépítésziroda
ÉPÍTÉSZ:	GASCHLER GÁBOR okl.építésmérnök E-19 0354	
STATIKA:	REZGŐ ERIK - REZGŐ MÉRNÖKI KFT. statikus tervező T-T-19 0767	
ÉP.VILL:	CSÓKA SÁNDOR villamos tervező V-T 19-0314	
TERVFAJTA:	KIVITELI TERV	
RAJZ NEVE:	AJÁNDÉKBOLT TERVE	
DÁTUM:	2016. JANUÁR	RAJZSZÁM:
LÉPTÉK:	1:50	K.2




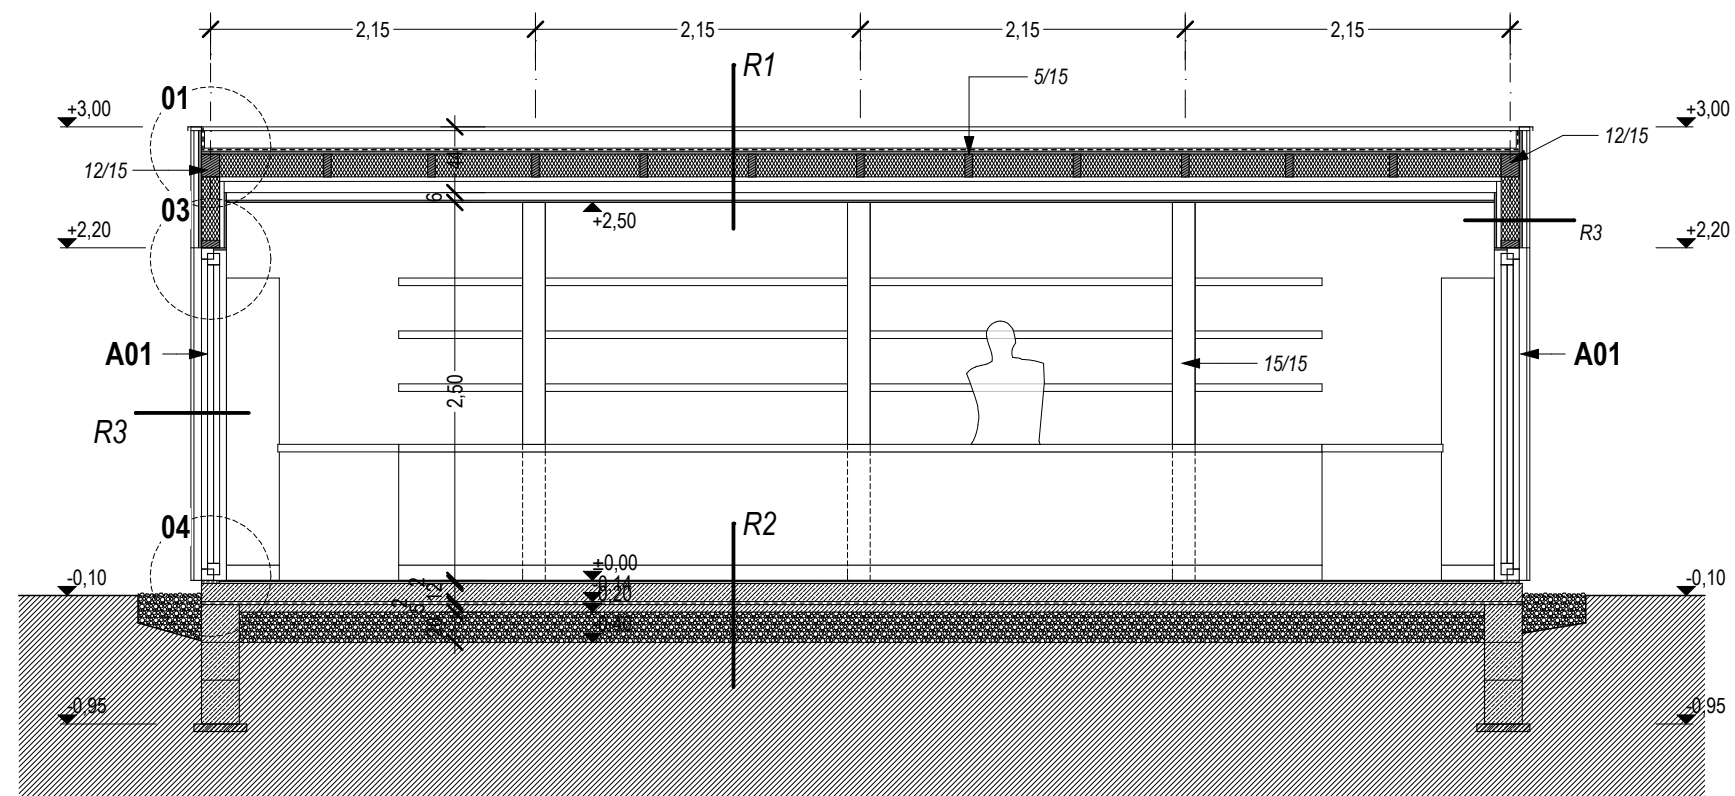


2-2 METSZET

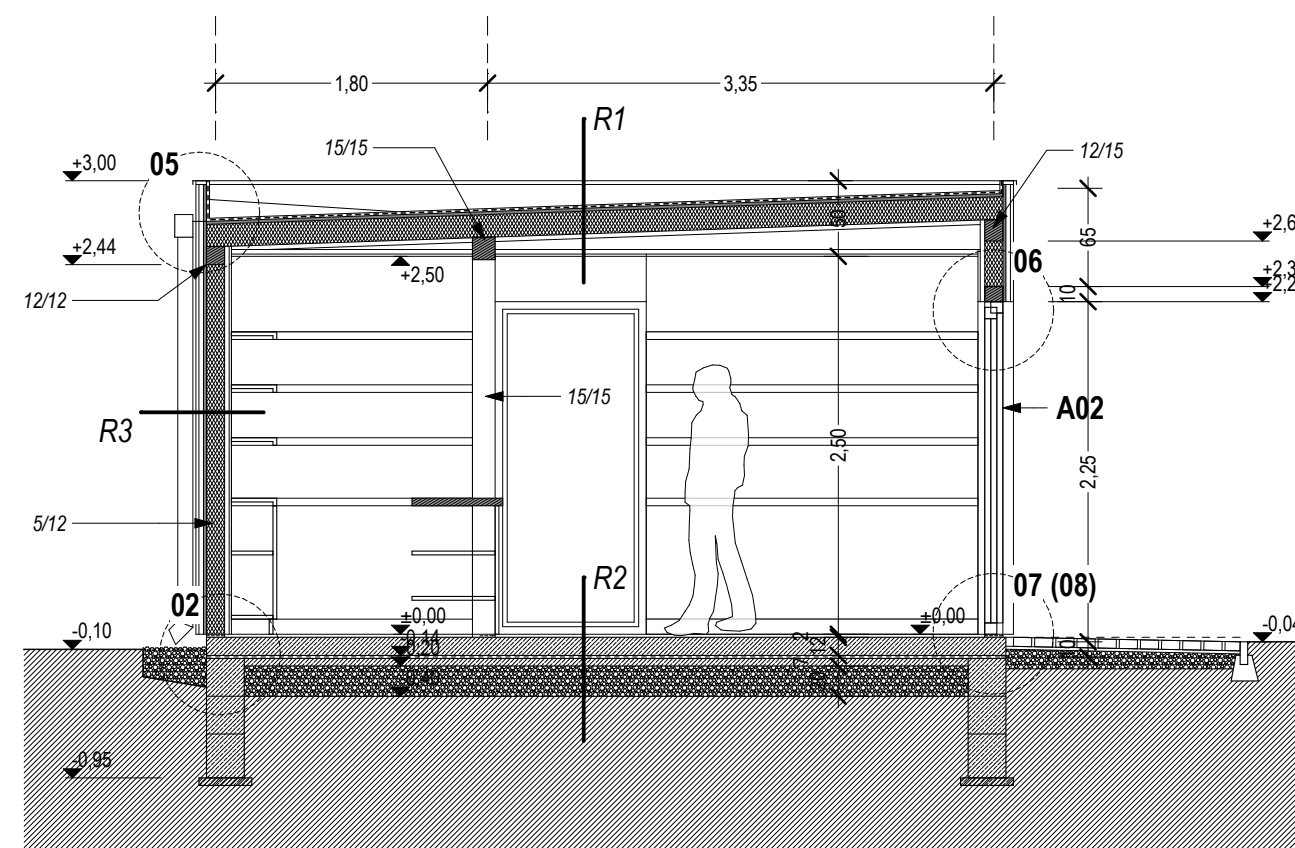

1-1 METSZET

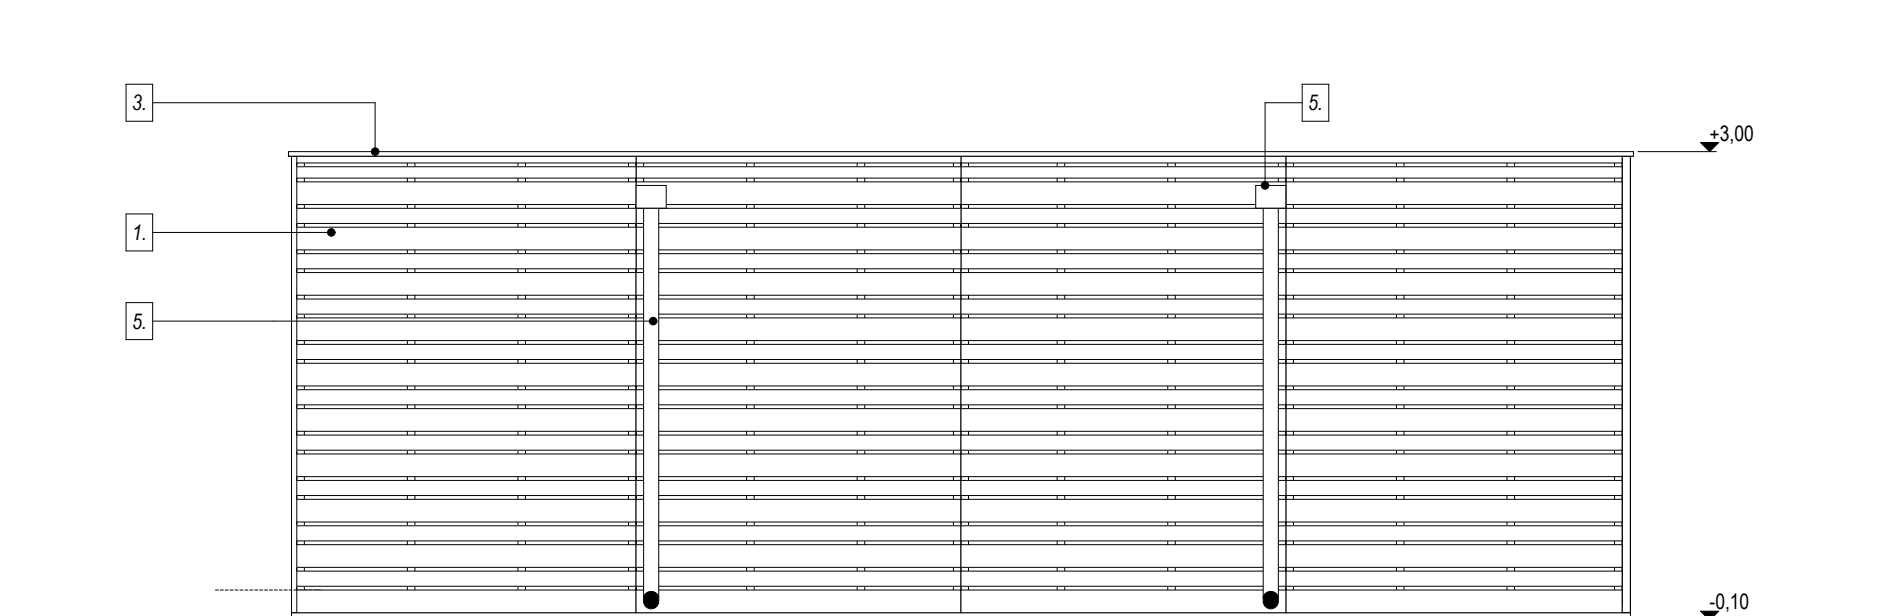

NYUGATI HOMLOKZAT

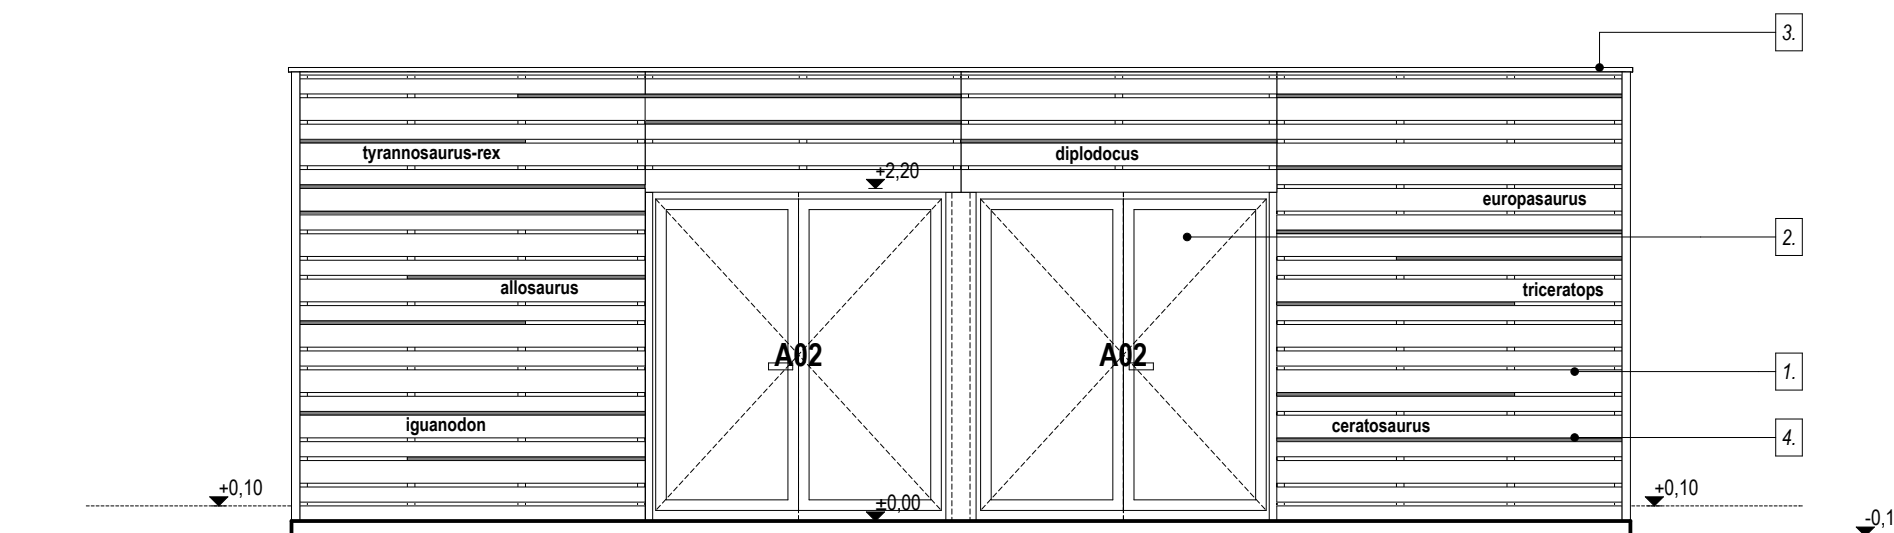


KELETI HOMLOKZAT

Homlokzati anyaghasználat


1. 20-22mm gyalult deszka burkolat, vízszintes, borovi, l.o., natúr színben
beépítés előtti színtelen rovar és gombamentesítéssel+
1 rtg olaj v. színtelen lazúr impregnálással
2. műa. szerk. nyílászáró konsz. szerint
3. fóliabádog szegély, szürke
4. szélezetlen deszka burkolat (homlokzattal azonos) vízszintesen
fugába beszorítva
5. alu ereszcatorna, porszórt RAL 7039

Homlokzati anyaghasználat

1. 20-22mm gyalult deszka burkolat, vízszintes, borovi, l.o., natúr színben
beépítés előtti szintelen rovar és gombamentesítéssel+
1 rtg olaj v. szintelen lazúr impregnálással
2. műa. szerk. nyílászáró konsz. szerint
3. fóliabádog szegély, szürke
4. szélezetlen deszka burkolat (homlokzattal azonos) vízintesen
fugába beszorítva
5. alu ereszcatorna, porszórt RAL 7039

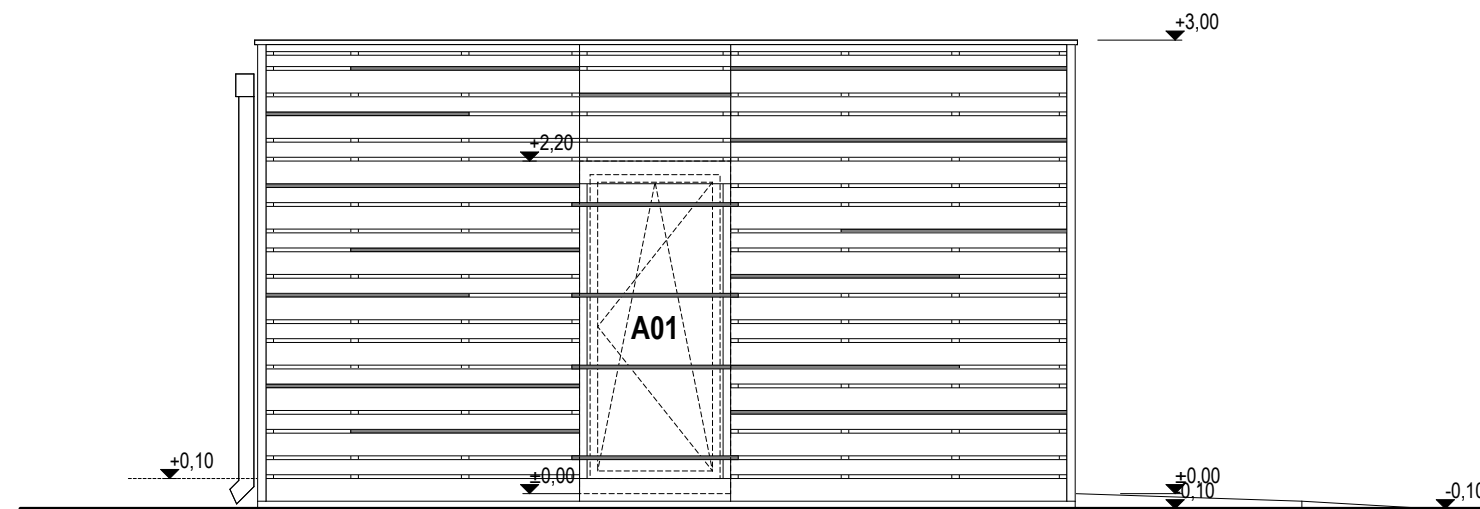


DÉLI HOMLOKZAT

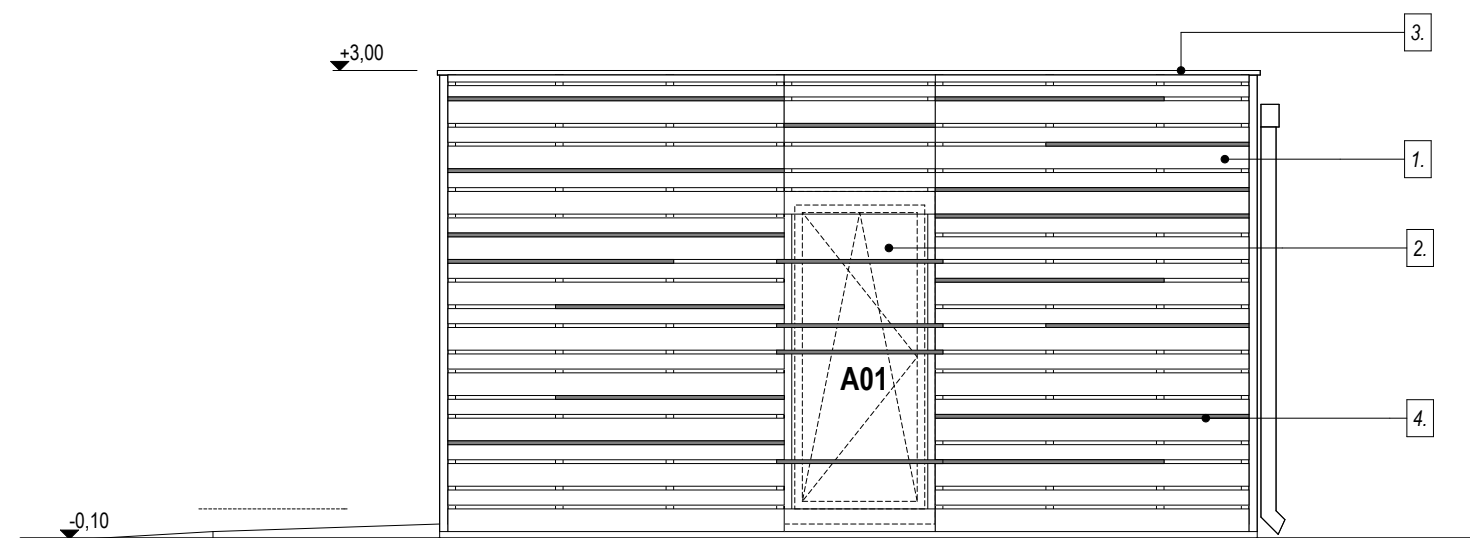


ÉSZAKI HOMLOKZAT


01.

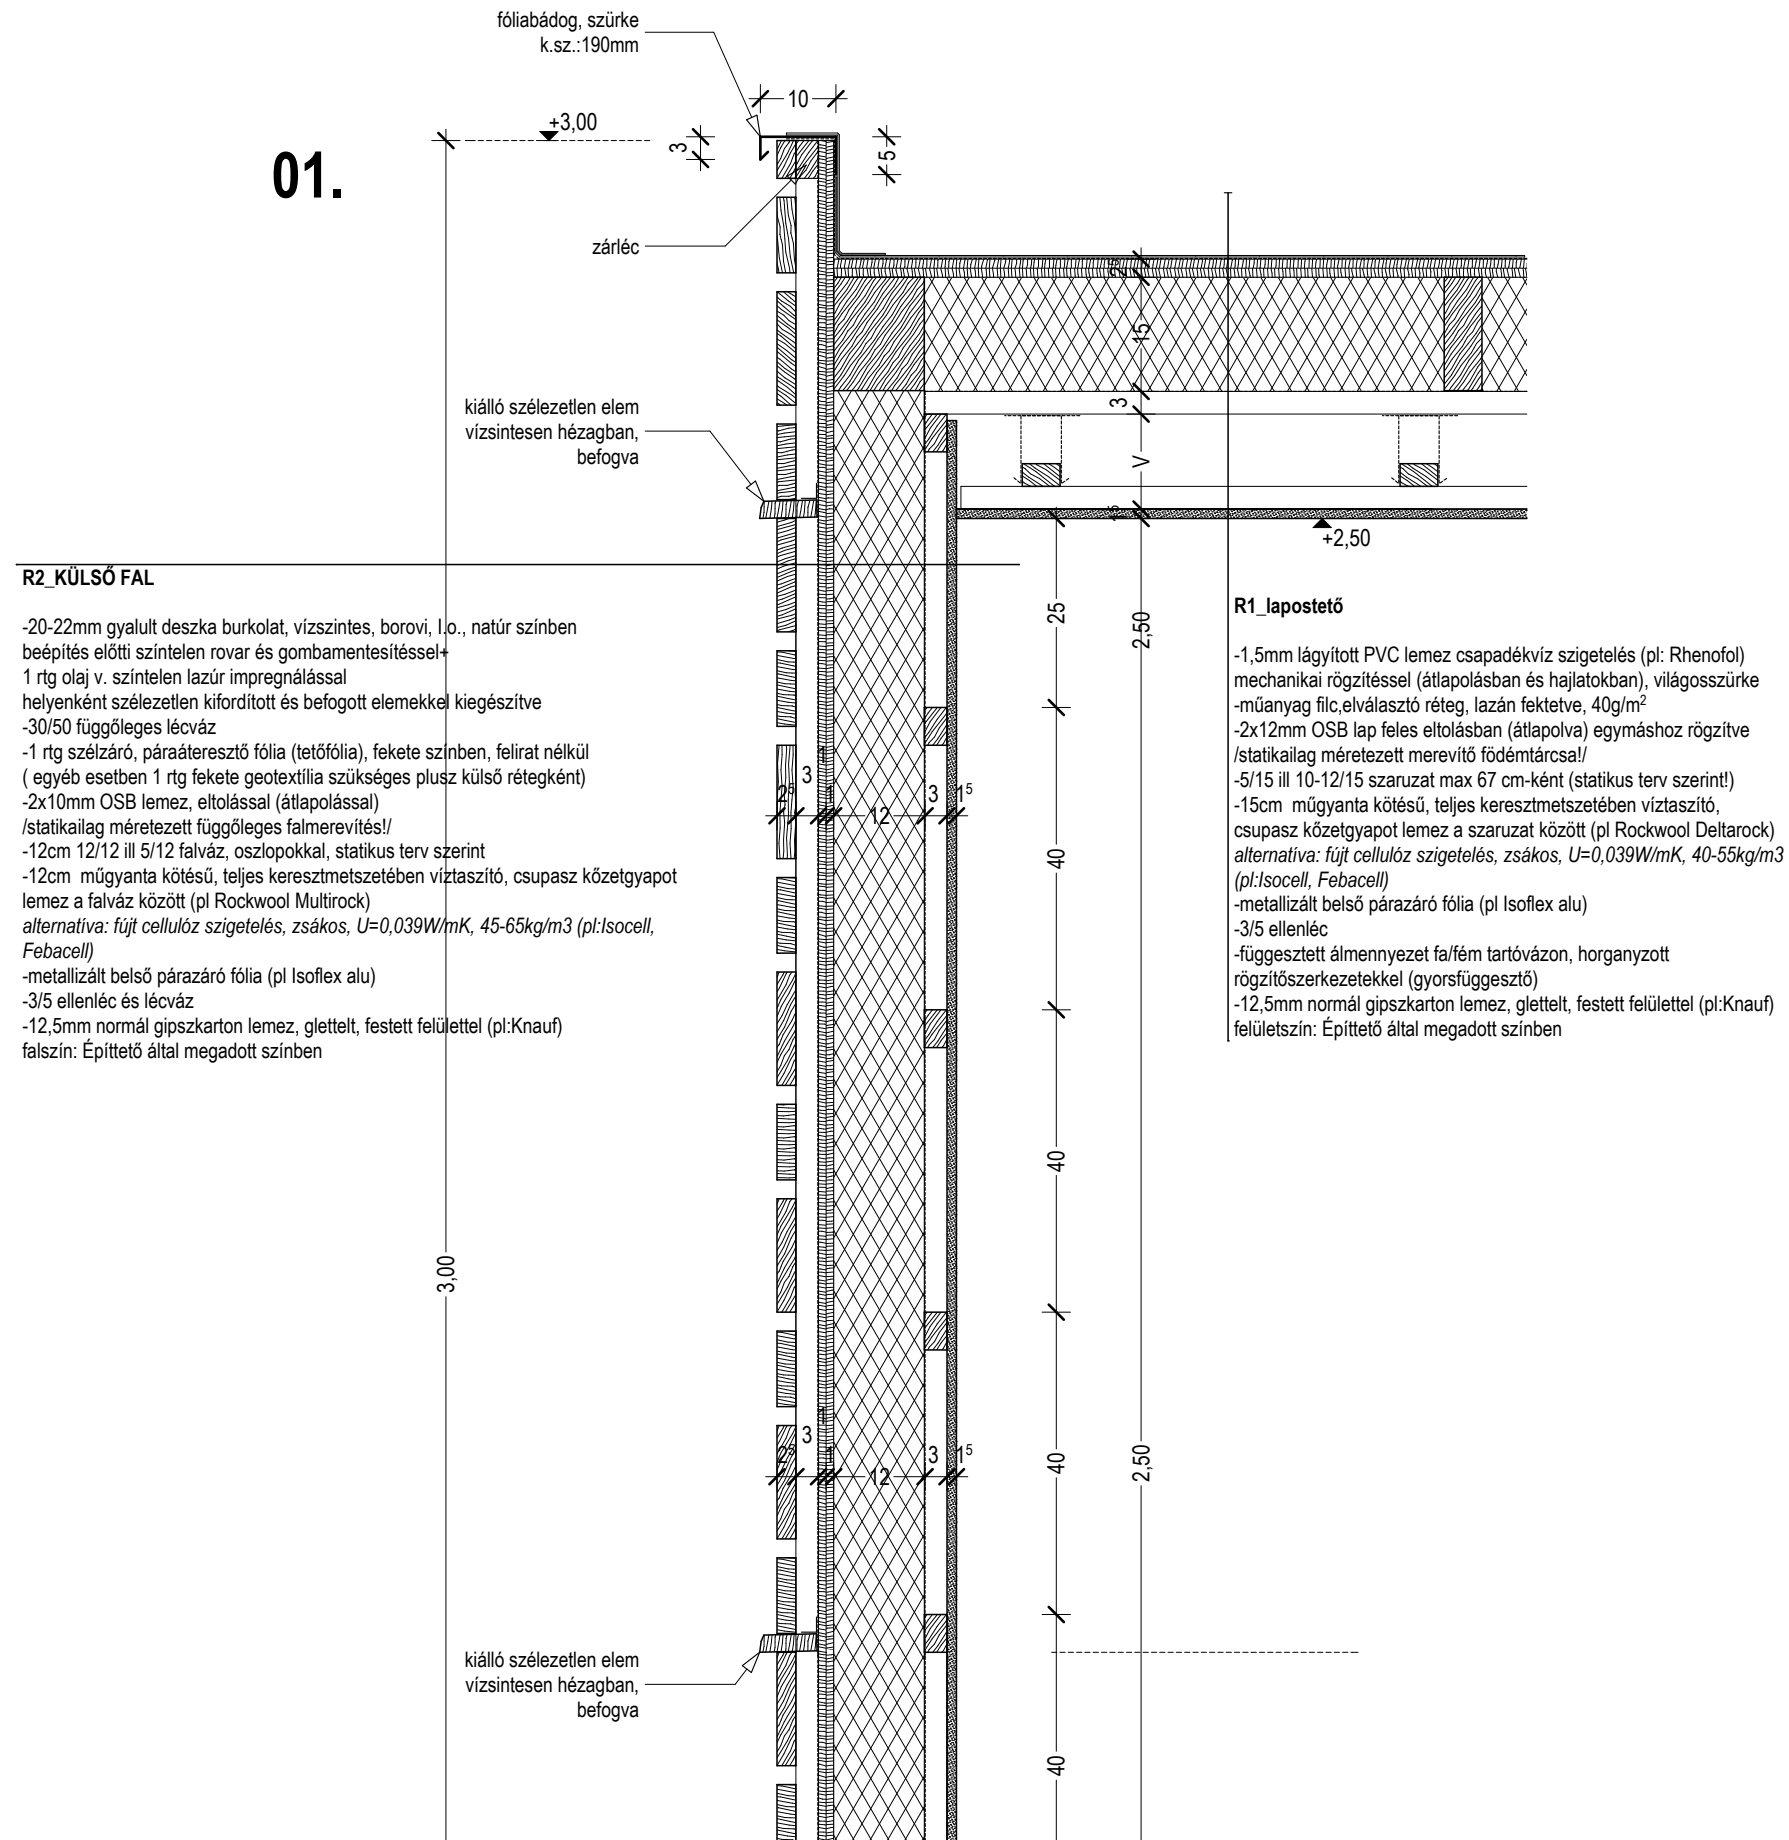


02.

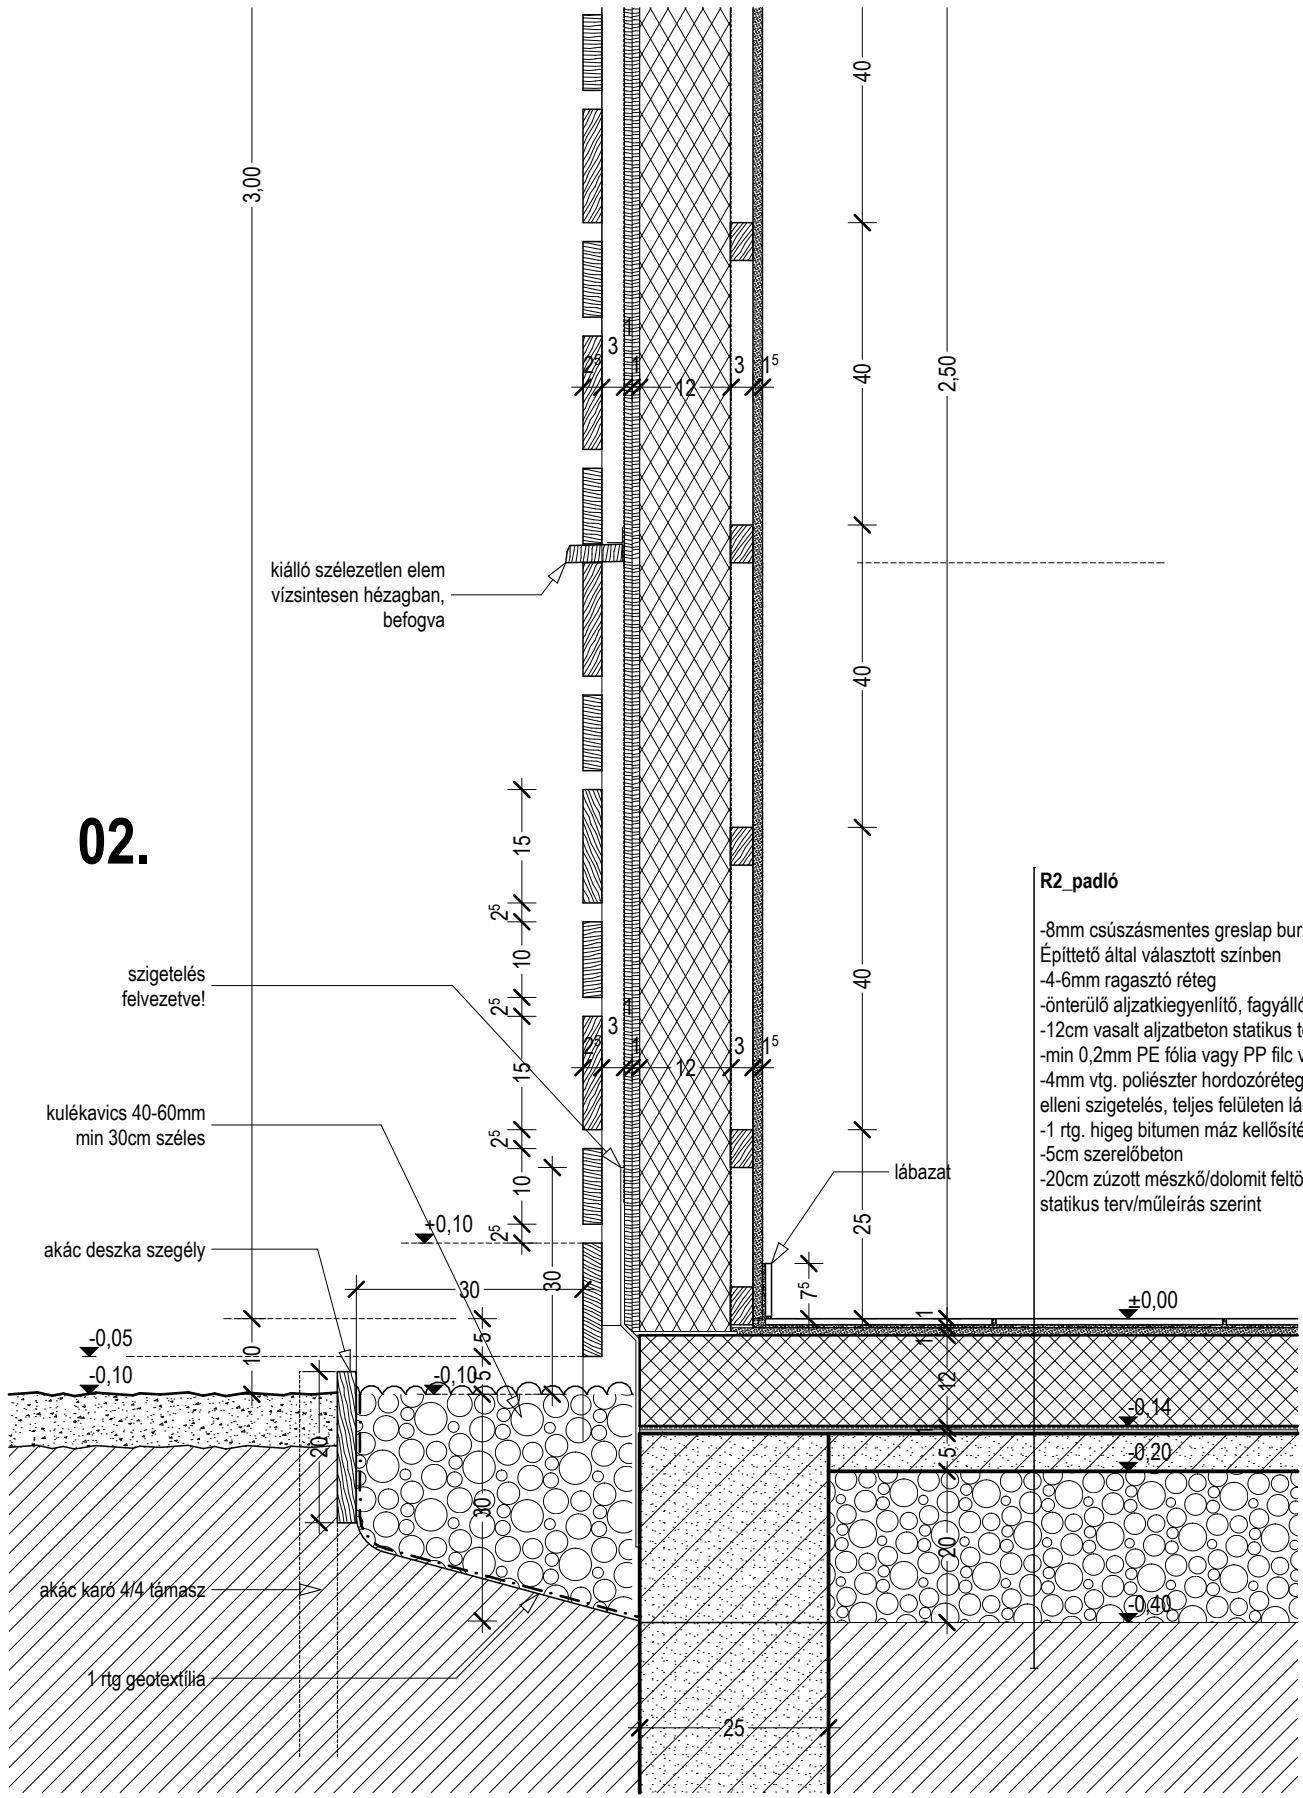


03.

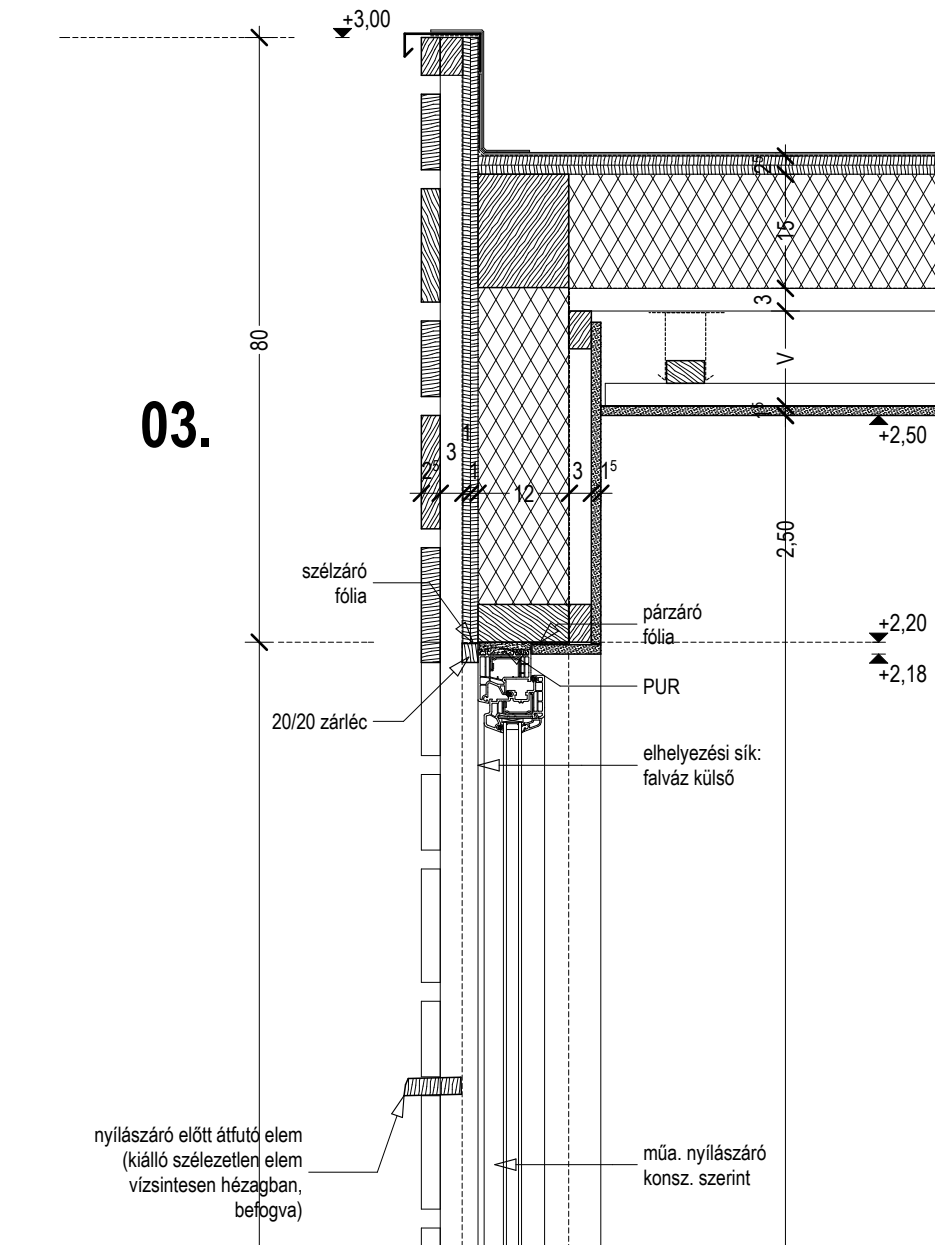

04.

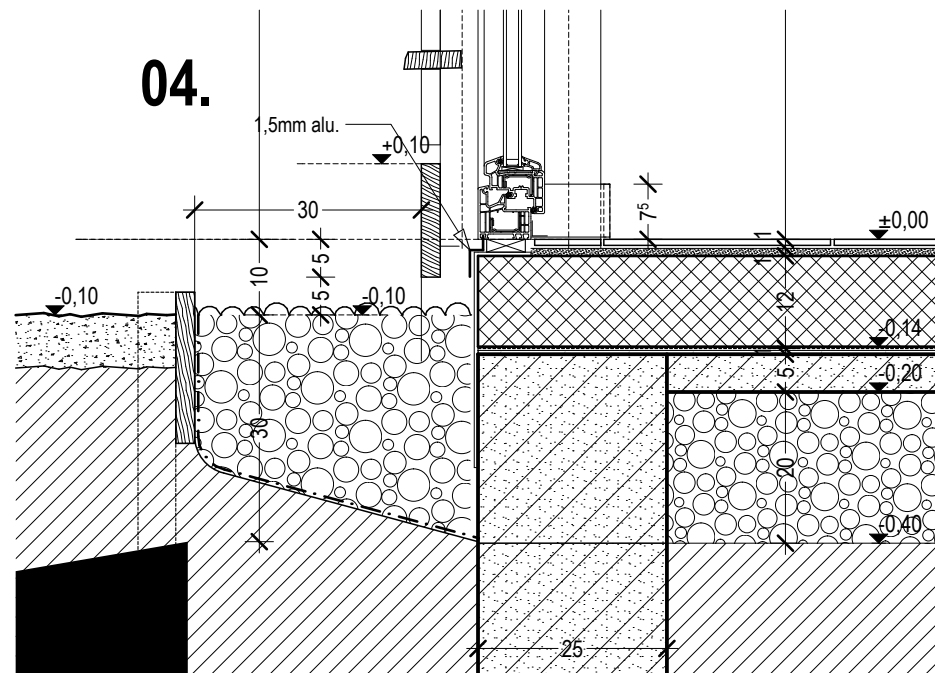


05.

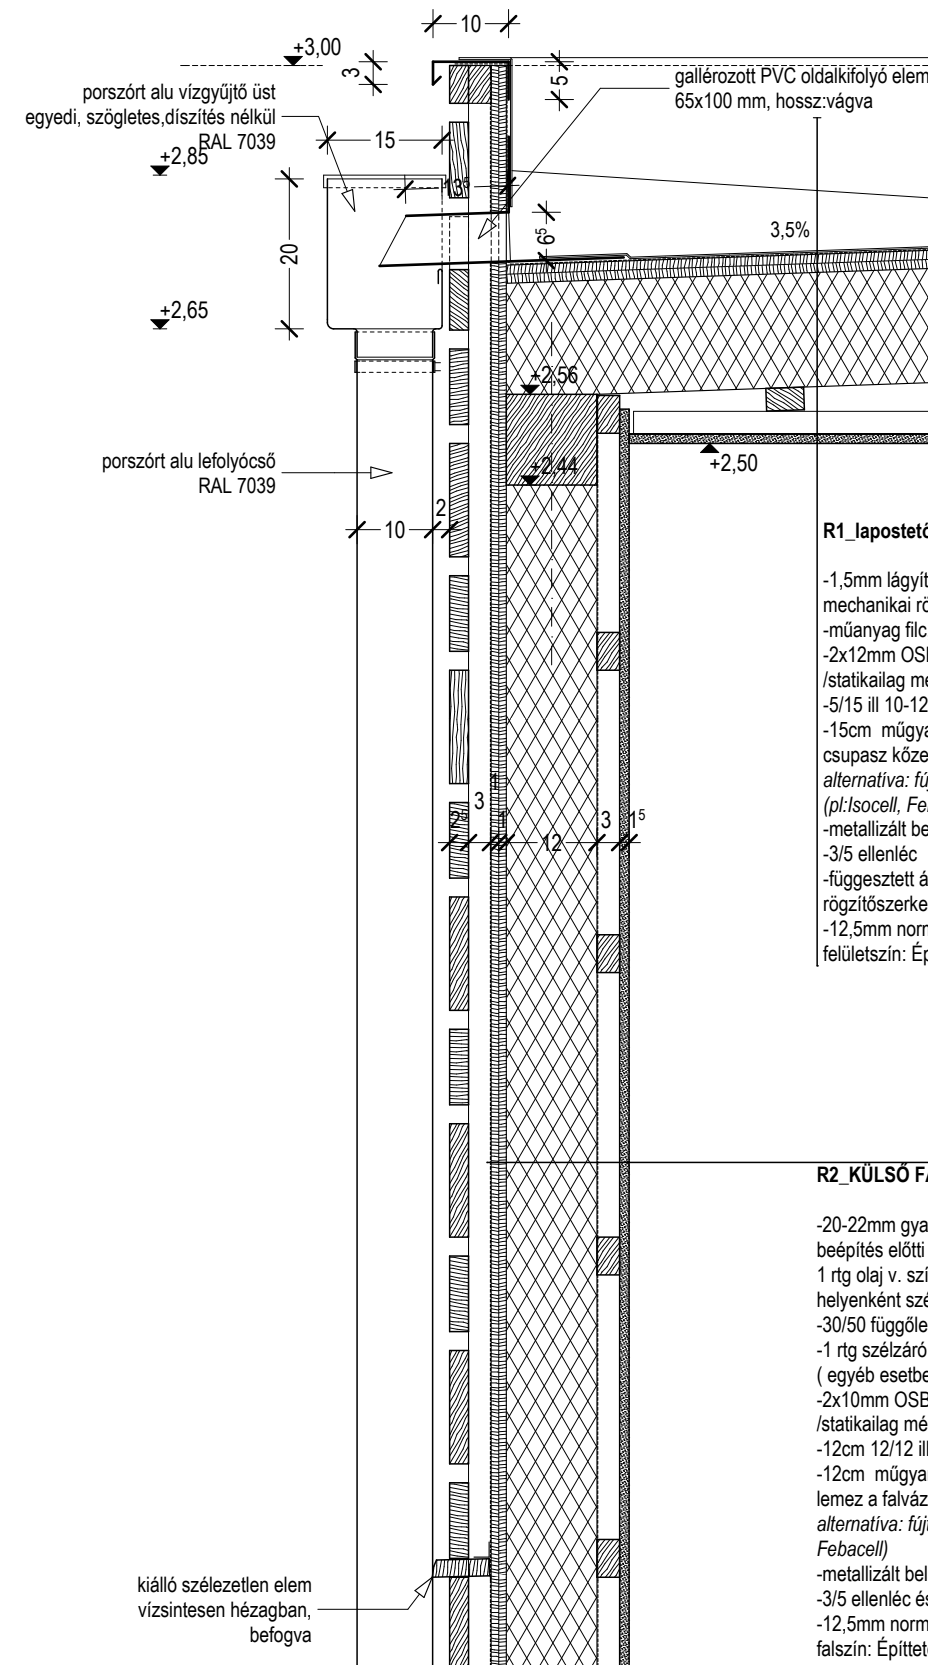**R1_lapostető**

- 1,5mm lágyított PVC lemez csapadékvíz szigetelés (pl: Rhenofol) mechanikai rögzítéssel (átlapolásban és hajlatokban), világosszürke
- műanyag filc, elválasztó réteg, lazán fektetve, 40g/m²
- 2x12mm OSB lap feles eltolásban (átlapolva) egymáshoz rögzítve /statikailag méretezett merevítő fődém tárcsa!/-5/15 ill 10-12/15 szaruzat max 67 cm-ként (statikus terv szerint!)
- 15cm műgyanta kötésű, teljes keresztmetszetében víztaszító, csupasz kőzetgyapot lemez a szaruzat között (pl Rockwool Deltarock)
- alternatíva: fűjt cellulóz szigetelés, zsákos, $U=0,039W/mK$, 40-55kg/m³ (pl: Isocell, Febacell)
- metallizált belső párazáró fólia (pl Isoflex alu)
- 3/5 ellenléc
- függesztett álmennyezet fa/fém tartóvázon, horganyzott rögzítő szerkezetekkel (gyorsfüggesztő)
- 12,5mm normál gipszkarton lemez, glettel, festett felülettel (pl: Knauf)
- felületszín: Építető által megadott színben

R2_KÜLSŐ FAL

- 20-22mm gyalult deszka burkolat, vízszintes, borovi, l.o., natúr színben beépítés előtti szintelen rovar és gombamentesítéssel+
- 1 rtg olaj v. szintelen lazúr impregnálással
- helyenként szélezetlen kifordított és befogott elemekkel kiegészítve
- 30/50 függőleges lécváz
- 1 rtg szélzáró, páraáteresztő fólia (tetőfólia), fekete színben, felirat nélkül (egyéb esetben 1 rtg fekete geotextília szükséges plusz külső réteggént)
- 2x10mm OSB lemez, eltolással (átlapolással)
- /statikailag méretezett függőleges falmerevítés!/-12cm 12/12 ill 5/12 falváz, oszlopokkal, statikus terv szerint
- 12cm műgyanta kötésű, teljes keresztmetszetében víztaszító, csupasz kőzetgyapot lemez a falváz között (pl Rockwool Multirock)
- alternatíva: fűjt cellulóz szigetelés, zsákos, $U=0,039W/mK$, 45-65kg/m³ (pl: Isocell, Febacell)
- metallizált belső párazáró fólia (pl Isoflex alu)
- 3/5 ellenléc és lécváz
- 12,5mm normál gipszkarton lemez, glettel, festett felülettel (pl: Knauf)
- falszín: Építető által megadott színben


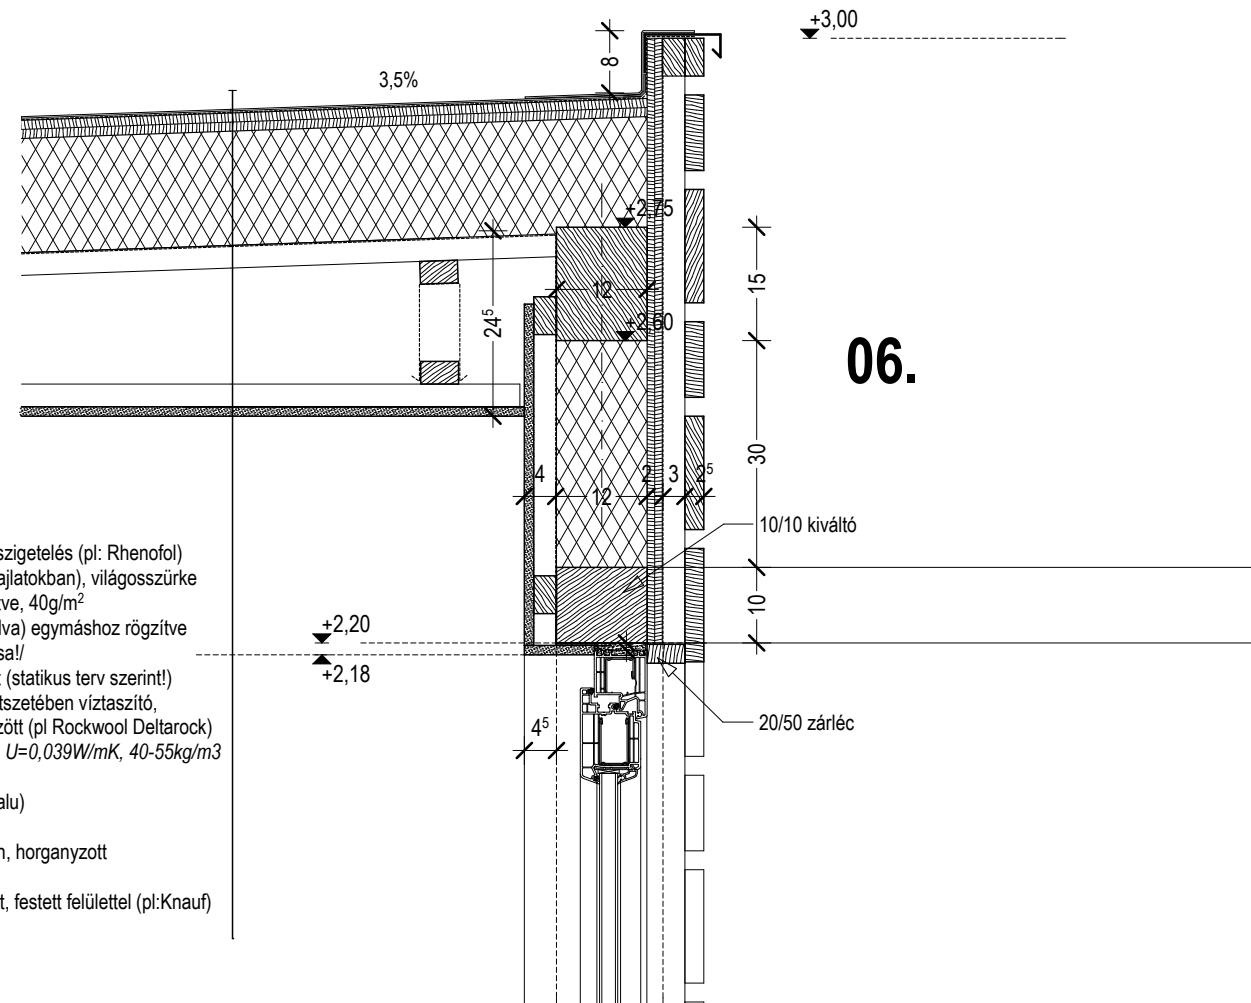


R1_lapostető


- 1,5mm lágyított PVC lemez csapadékvíz szigetelés (pl: Rhenofol) mechanikai rögzítéssel (átlapolásban és hajlatokban), világosszürke
 - műanyag filc, elválasztó réteg, lazán fektetve, 40g/m²
 - 2x12mm OSB lap feles eltolásban (átlapolva) egymáshoz rögzítve /statikailag méretezett merevítő fődém tárcsa!)
 - 5/15 ill 10-12/15 szaruzat max 67 cm-ként (statikus terv szerint!)
 - 15cm műgyanta kötésű, teljes keresztmetszetében víztaszító, csupasz kőzetgyapot lemez a szaruzat között (pl Rockwool Deltarock) alternatíva: fűjt cellulóz szigetelés, zsákos, $U=0,039W/mK$, 40-55kg/m³ (pl: Isocell, Febacell)
 - metallizált belső párazáró fólia (pl Isoflex alu)
 - 3/5 ellenléc
 - függesztett álmennyezet fa/fém tartóvázon, horganyzott rögzítő szerkezetekkel (gyorsfüggesztő)
 - 12,5mm normál gipszkarton lemez, glettel, festett felülettel (pl: Knauf)
- felületszín: Építető által megadott színben

R2_padió

- 8mm csúszásmentes greslap burkolat, min 20x20cm méretben Építető által választott színben
- 4-6mm ragasztó réteg
- önerülő aljzatkiegyenlítő, fagyálló, 3-15mm vastagságig
- 12cm vasalt aljzatbeton statikus terv/műleírás szerint
- min 0,2mm PE fólia vagy PP filc védelem
- 4mm vtg. poliészter hordozórétgű bitumenes lemez talajnedv. elleni szigetelés, teljes felületen lángolvasztással ragasztva
- 1 rtg. higeg bitumen máz kellősítés
- 5cm szerelőbeton
- 20cm zúzott mészkő/dolomit feltöltés, tömörítve Trg95% vagy statikus terv/műleírás szerint

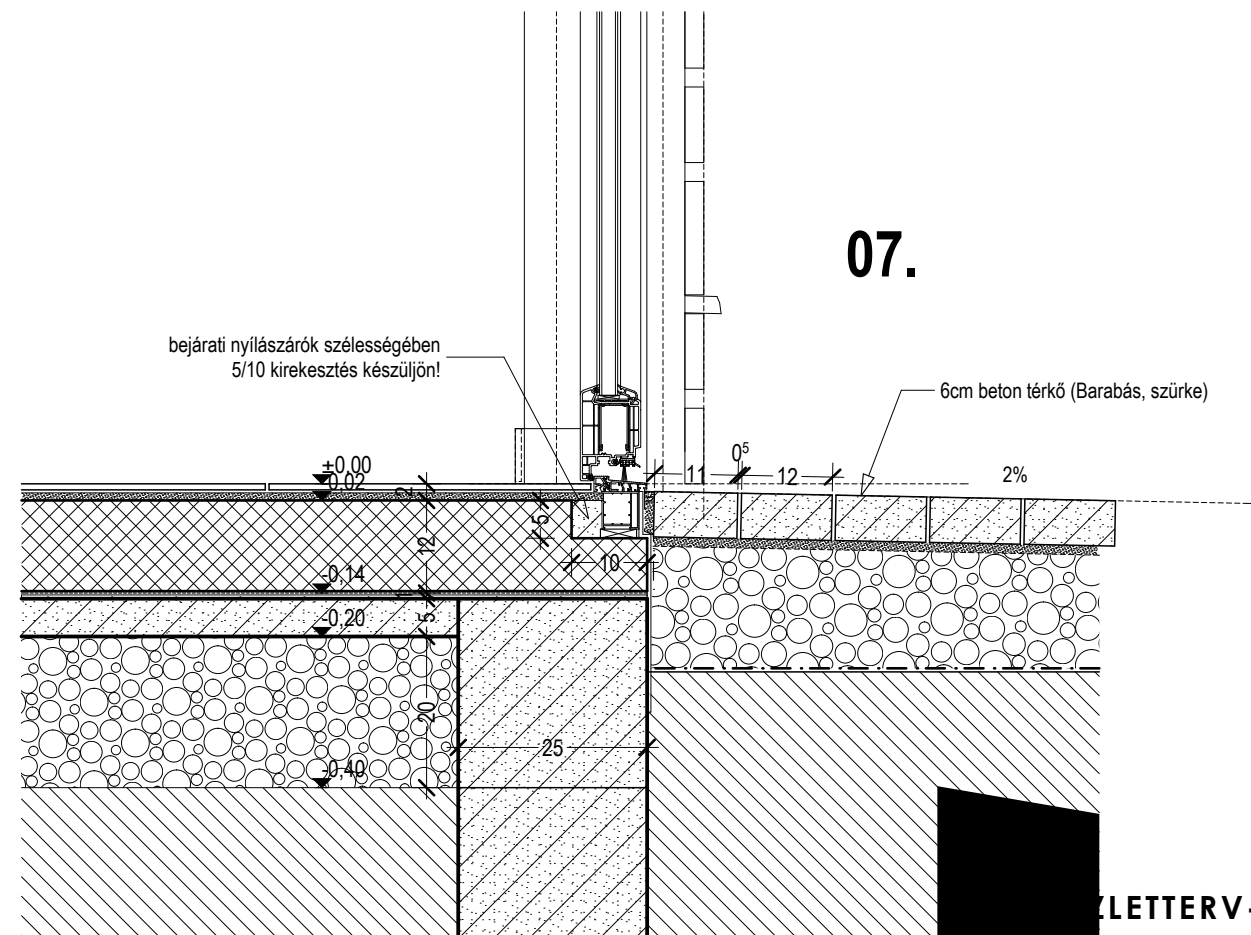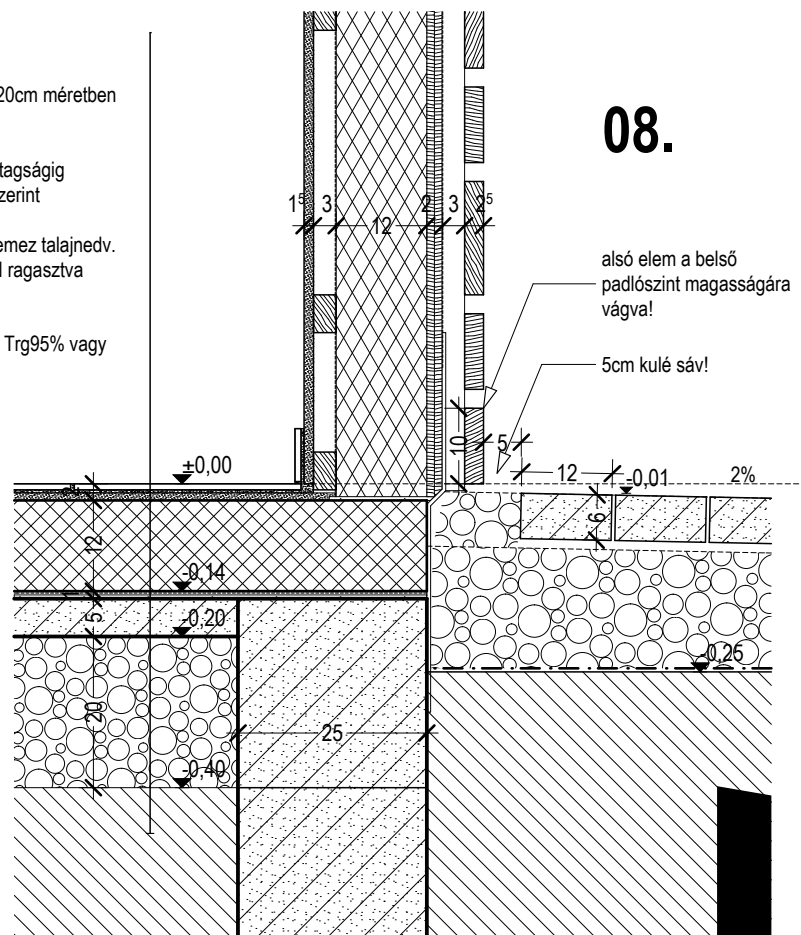

09.

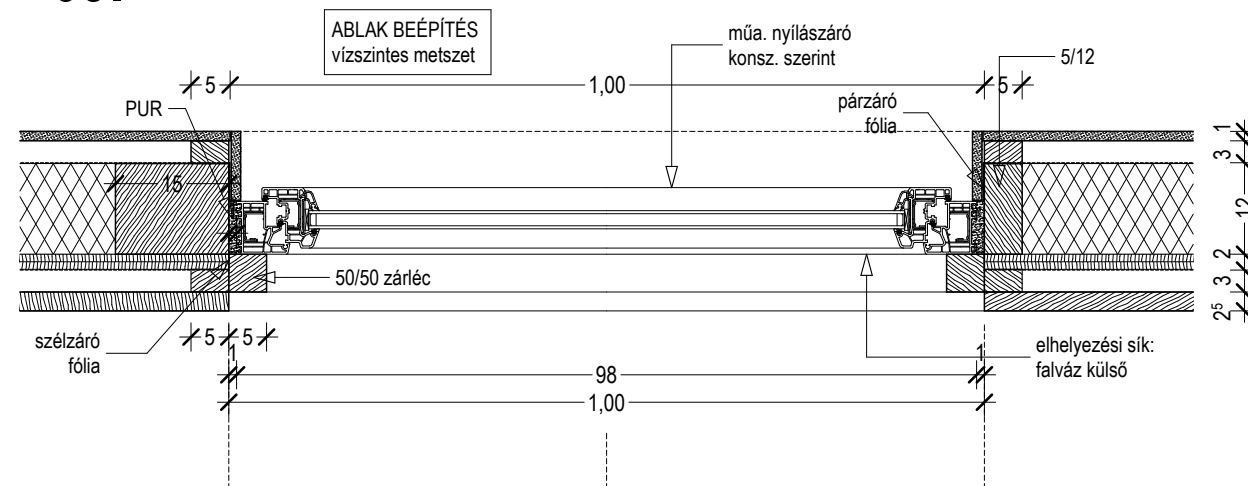

10.

