


Fém szerkezetek felületkezelése: alapozás és 2x fedőmázolás RAL6005

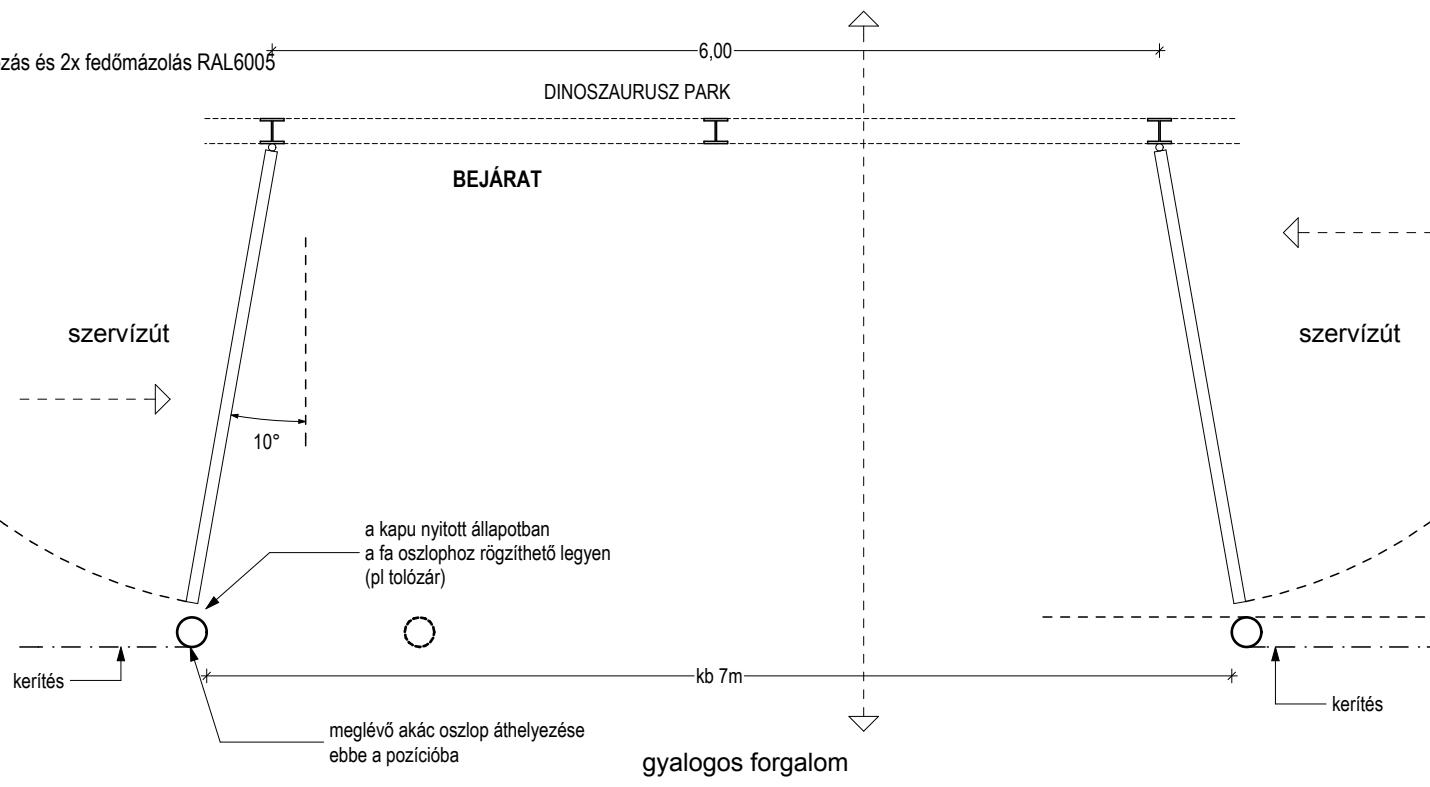

MÉRETEK A HELYSZÍNEN ELLENŐRİZENDŐK!

MEGJEGYZÉSEK:  
 ±0,00=259,80mBf (Ajándékolt padlósíntje)  
 -A park tereprendezésekor mindig a meglévő terepszintekhez kell igazodni.  
 -A tervek csak a műleírásokkal és szakági tervekkel és költségvetéskirásokkal együtt érvényesek.  
 -Rétengredeteket lásd a részletterveken!  
 -Csak szövegesen (költségvetésben) megadott tételek/beépítendő elemek esetén helyszíni tervező/megrendelői egyeztetést kell tartani.

ÉPÍTETŐ: **KITTENBERGER KÁLMÁN NONPROFIT KFT.**  
 PROJEKT: **FÖLDTÖRTÉNETI KIÁLLÍTÁS ÉS DINOSZAURUSZ PARK**  
 CÍM: **8200 VESZPRÉM, HRSZ:6353**  
 GENERÁL TERVEZŐ: **GASCHLER ÉPÍTÉSZIRODA KFT.**  
 8200 VESZPRÉM, CÉHHÁZ U. 15.  
 T:88 786 509  
 M:06 20 435 0060  
 gaschler.gabor@chello.hu  
 www.gaschler.hu  
**gaschlerépítésziroda**  
 ÉPÍTÉS: **GASCHLER GÁBOR**  
 okl.építésmérnök  
 É-19 0354  
 STATIKA: **REZGŐ ERIK - REZGŐ MÉRNÖKI KFT.**  
 statikus tervező  
 T-T-19 0767  
 ÉP.VILL: **CSÓKA SÁNDOR**  
 villamos tervező  
 V-T 19-0314

TERVFAJTA: **KIVITELI TERV**  
 RAJZ NEVE: **KAPUZAT TERVE**  
 DÁTUM: 2016. JANUÁR  
 RAJZSZÁM:  
 LÉPTÉK: 1:50

**K.7**